


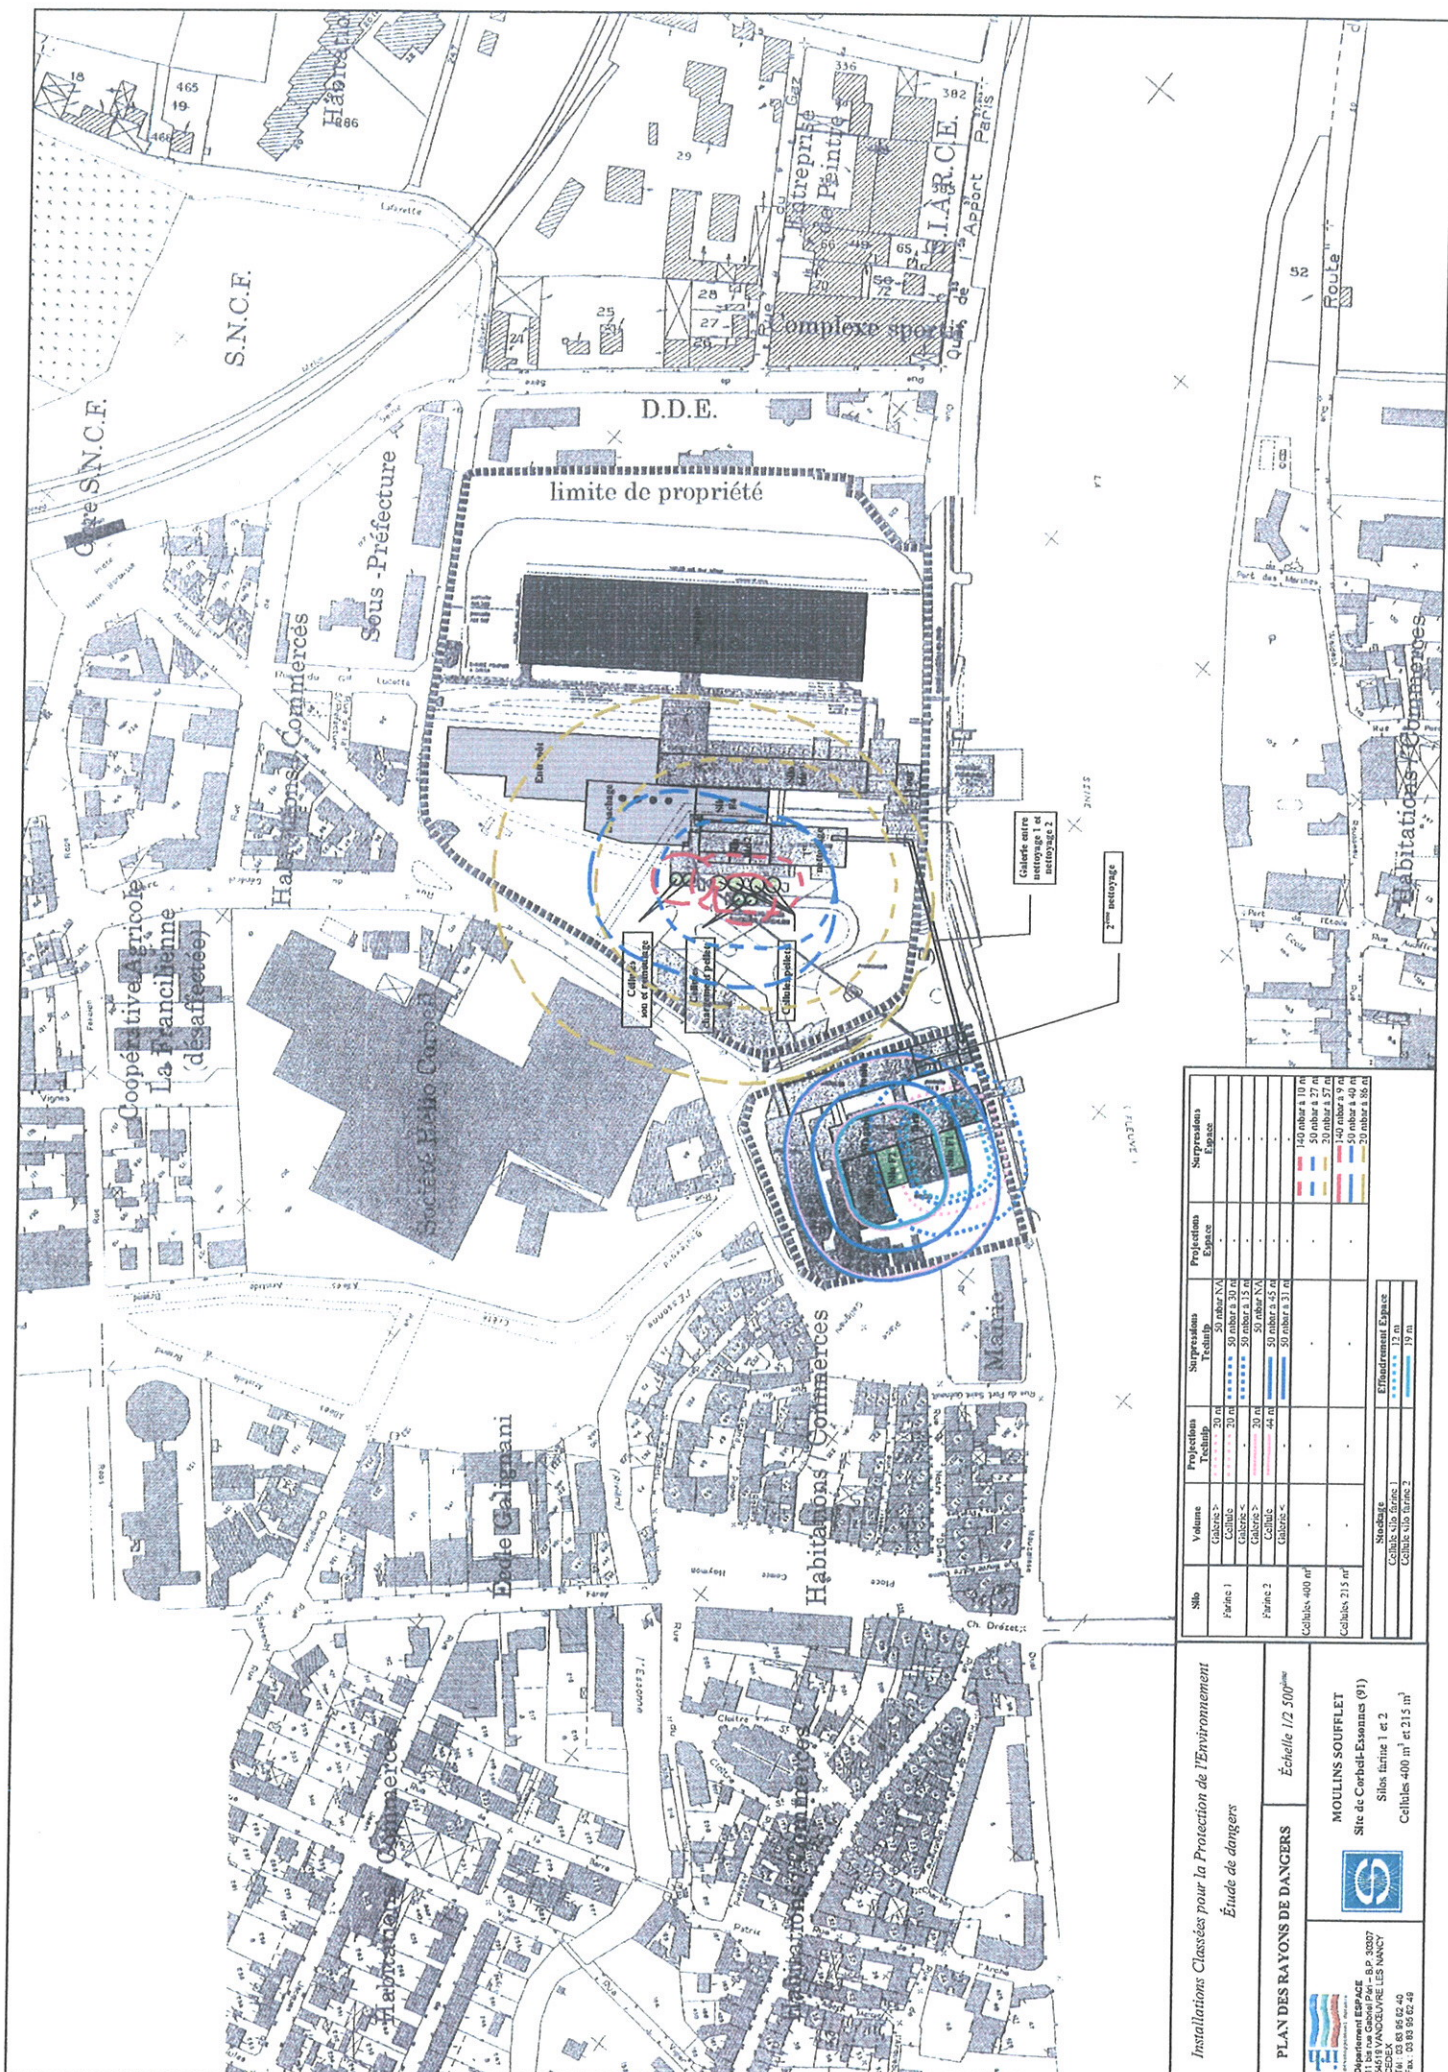

Installations Classées pour la Protection de l'Environnement  
Etude de dangers

PLAN DES RAYONS DE DANGERS

Échelle 1/2 500<sup>ème</sup>

**MOULINS SOUFFLET**  
Site de Cérail-Essennes (91)  
Silo finit 1 et 2  
Cellules 400 m<sup>2</sup> et 215 m<sup>2</sup>



Département ESPACE  
11 bis rue Gabriel Péri - B.P. 33027  
CEDEX 3 VINCENNES LES MANDY  
Tél. 03 83 85 62 40  
Fax. 03 83 85 62 48

| Silo                        | Volume                 | Projection<br>Technique | Surpression<br>Technique         | Projection<br>Espace | Surpression<br>Espace |
|-----------------------------|------------------------|-------------------------|----------------------------------|----------------------|-----------------------|
| Parc 1                      | Cellule ><br>Cellule < | 20 m<br>44 m            | 50 mbar à 30 m<br>50 mbar à 15 m | -                    | -                     |
| Parc 2                      | Cellule ><br>Cellule < | 20 m<br>44 m            | 50 mbar à 30 m<br>50 mbar à 15 m | -                    | -                     |
| Cellules 400 m <sup>2</sup> | Cellule ><br>Cellule < | 20 m<br>44 m            | 50 mbar à 30 m<br>50 mbar à 15 m | -                    | -                     |
| Cellules 215 m <sup>2</sup> | Cellule ><br>Cellule < | 20 m<br>44 m            | 50 mbar à 30 m<br>50 mbar à 15 m | -                    | -                     |

| Surpression     | Effacement Espace |
|-----------------|-------------------|
| 140 mbar à 10 m | 17 m              |
| 140 mbar à 9 m  | 17 m              |
| 140 mbar à 8 m  | 17 m              |
| 140 mbar à 7 m  | 17 m              |
| 140 mbar à 6 m  | 17 m              |
| 140 mbar à 5 m  | 17 m              |
| 140 mbar à 4 m  | 17 m              |
| 140 mbar à 3 m  | 17 m              |
| 140 mbar à 2 m  | 17 m              |
| 140 mbar à 1 m  | 17 m              |



